Схема розташування вертикальних з/б елементів з відм. -3,450 по відм. +50,700

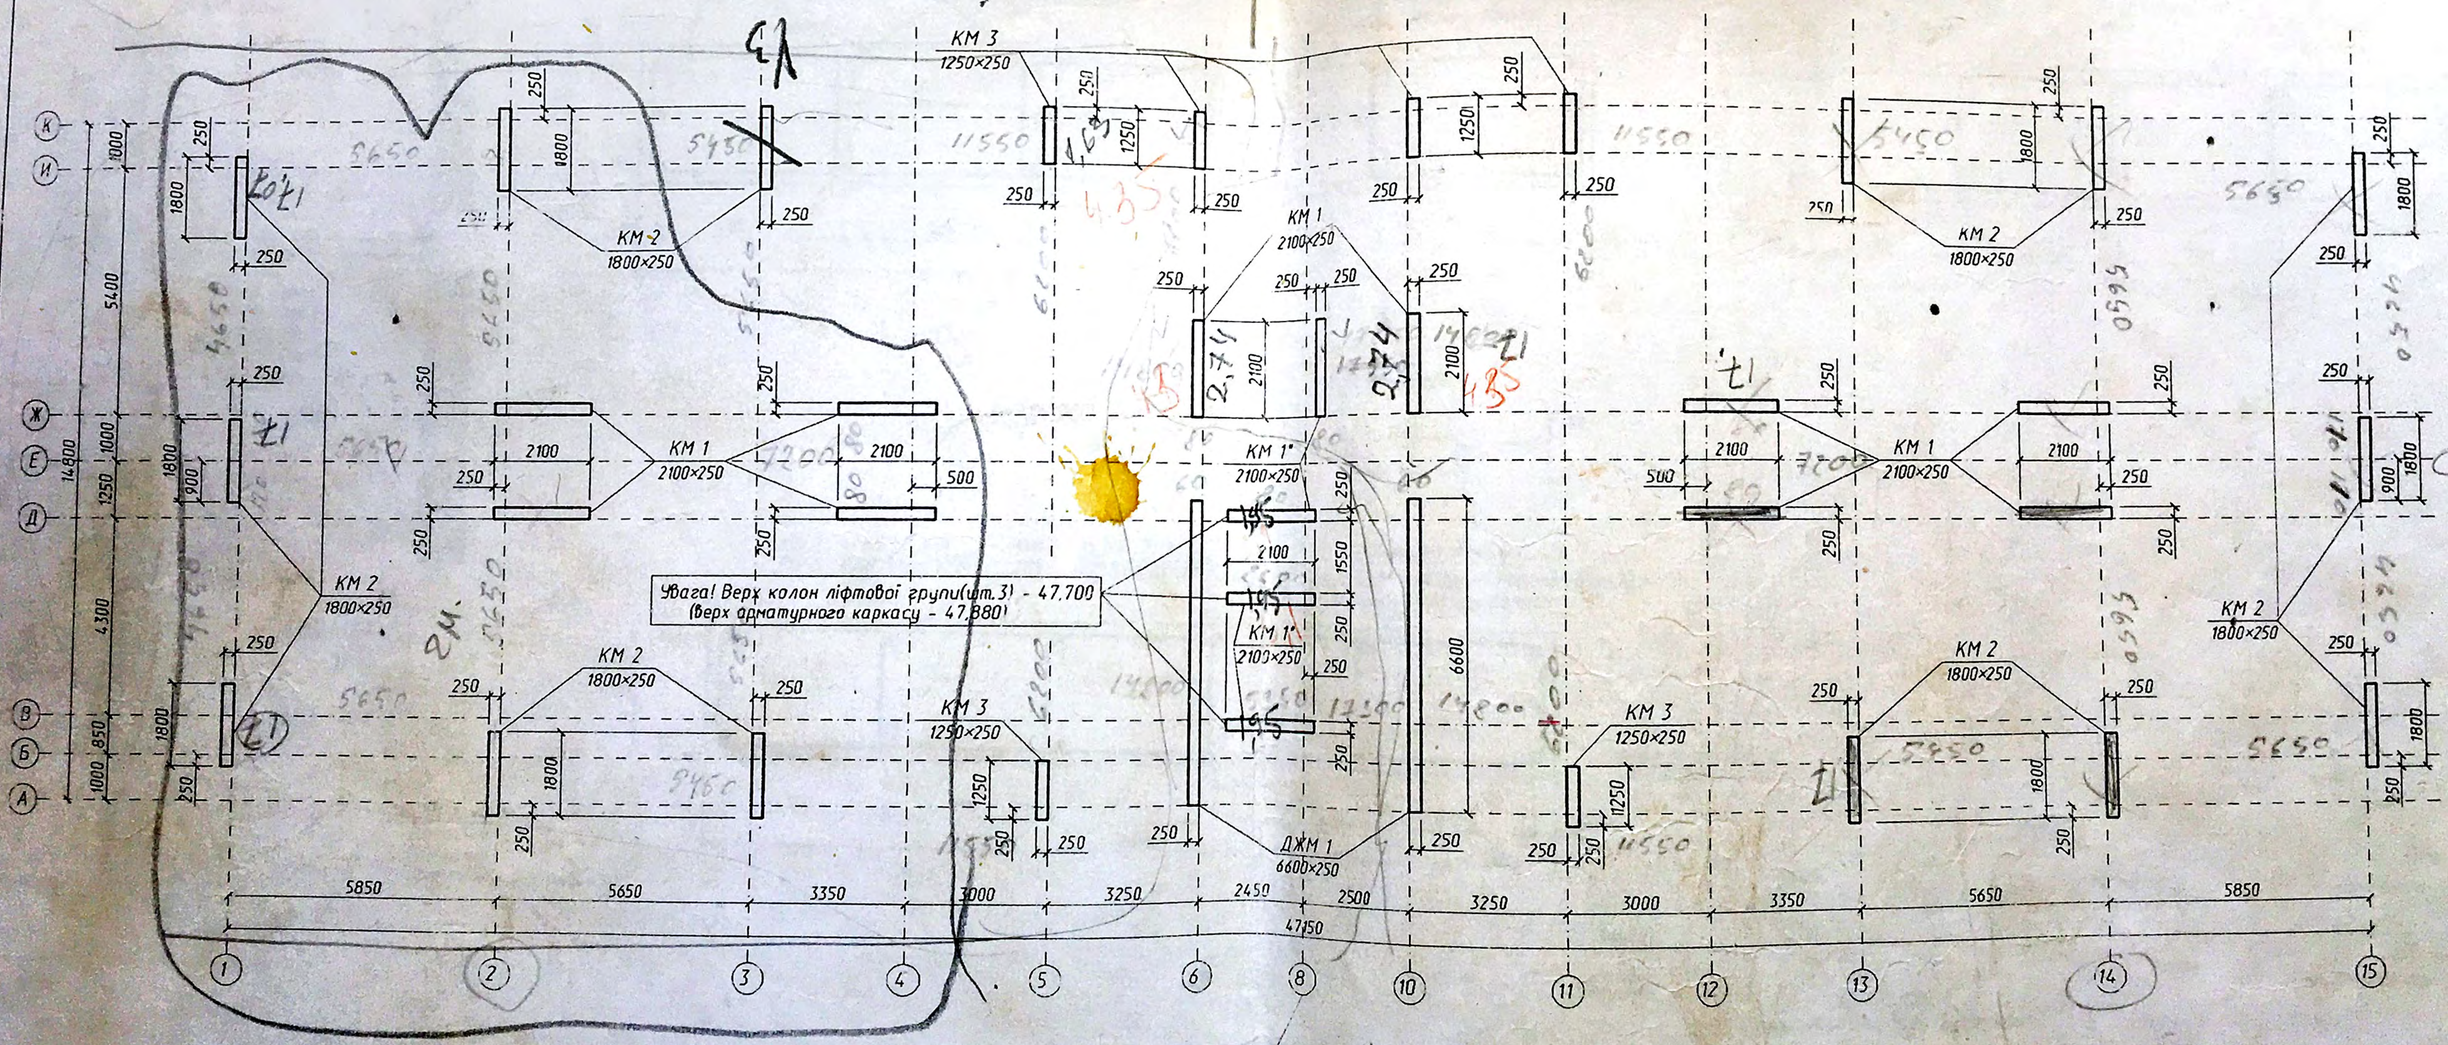
КМ 3
1250×250
КМ 2
1800×250
КМ 1
2100×250
КМ 1*
2100×250
ДЖМ 1
6600×250
Увага! Верх колон ліфтової групи(шт.3) - 47.700
(верх арматурного каркасу - 47.880)
5850
5650
3350
3000
3250
2450
2500
3250
3000
3350
5650
5850
47150
54.00
14.800
4300
1000
850
1800
1250
1000
1800
1800
1000
1800
1800
1800

Схема розташування вертикальних з/б елементів з відм. -3,450 по відм. +50,700

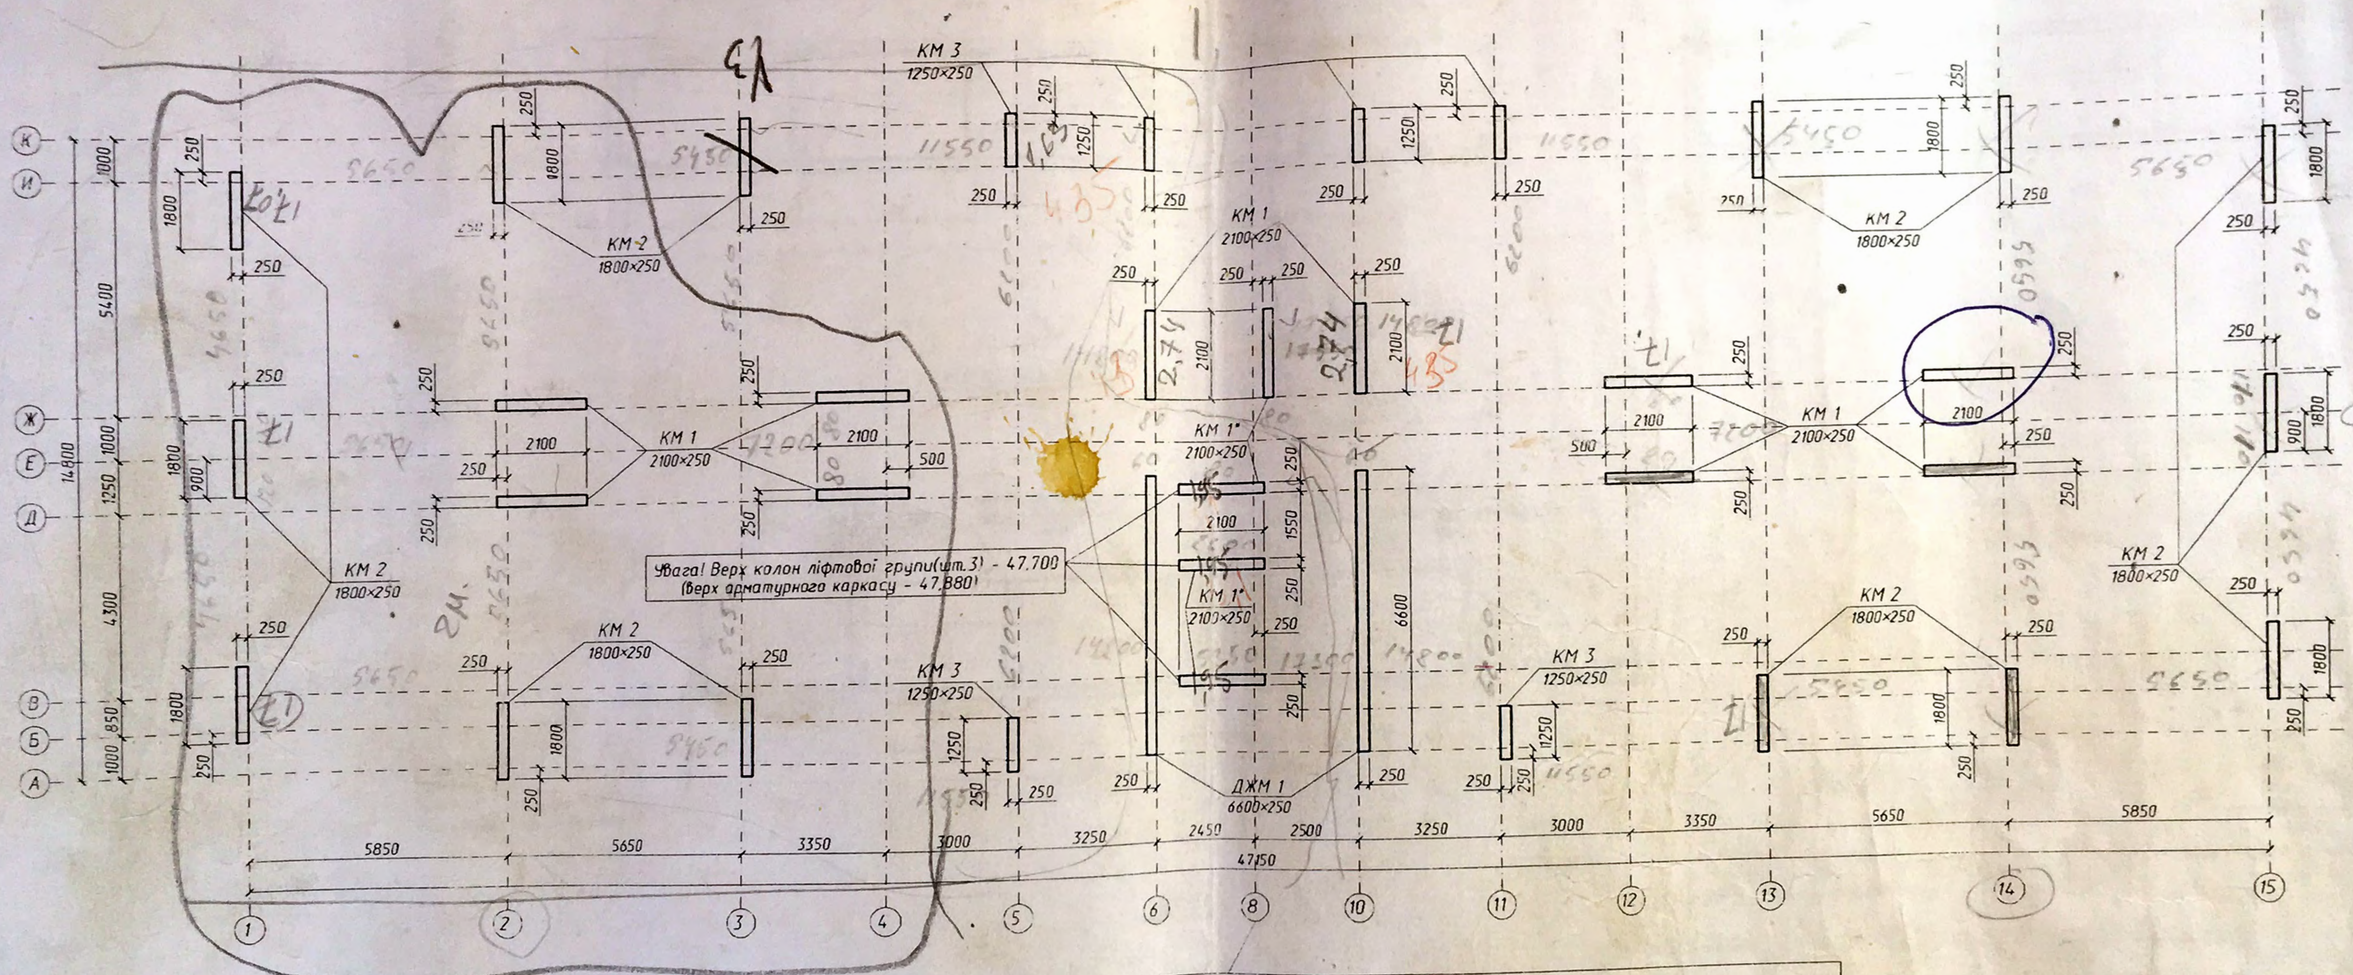

Увага! Для КМ 1* по вісі 8 (4 місця) перша проміжна відм. -1,450 (див.наст.аркуш)

(для довідок див.альбом АР)

Даний аркуш читати сумісно з КЗ-

Специфікація

Марка поз.	Позначення	Назва	Кільк. шт.	Маса од.кг	Примітки
		Монолітні з/б елементи			
КМ 1		Колона монолітна КМ 1	14		
КМ 2		Колона монолітна КМ 2	14		
КМ 3		Колона монолітна КМ 3	6		
ДЖМ 1		Діафрагма монолітна ДЖМ 1	2		

Змін.	Кільк.	Аркуш	№док.	Підпис.	Дата	1-КЗ			
						Будівництво багатоквартирного житлового будинку в с.Лиманка, житловому масиві "Дружний",масив N10,ділянка N17 на території Таїровської селищної ради Овідіопольського р-ну.Одеської обл.			
							Стадія	Аркуш	Аркушів
							Р	7	
Виконав		Мусієнко				Схема розташування вертикальних з/б елементів з відм. -3,450 по відм. +50,700	Кфаліфікаційний сертифікат АР N 000048 м.Хмельницький		
Перевірив		Мусієнко							

Колона монолітна КМ 1 - шт.14
Колона монолітна КМ 2 - шт.14
Колона монолітна КМ 3 - шт.6
Діафрагма монолітна ДЖМ 1 - шт.2

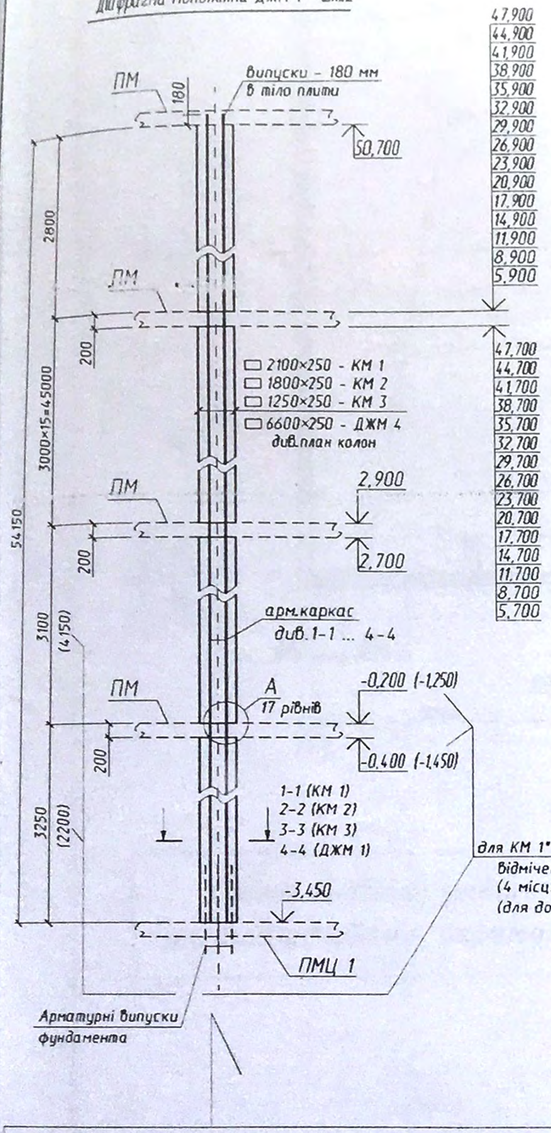

для КМ 1* по Вісі 8
Відмічених *
(4 місця)
(для довідок див.альбом АР)

1-1
колона КМ 1
14 місць

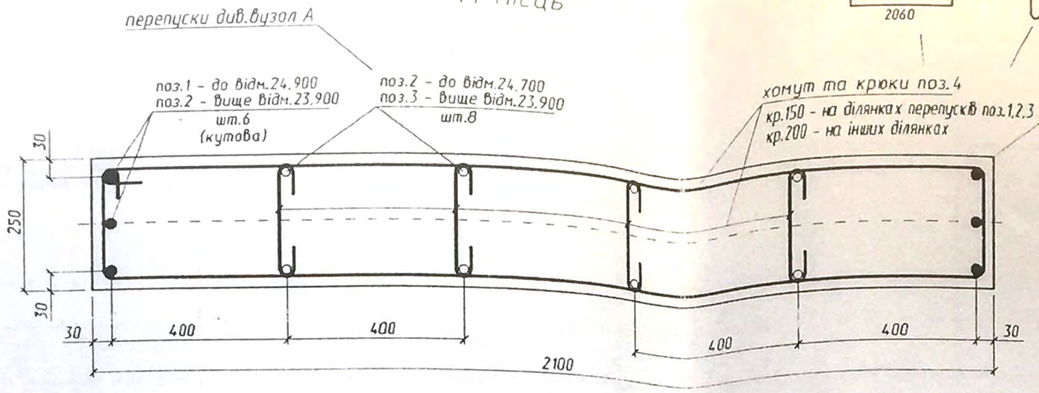

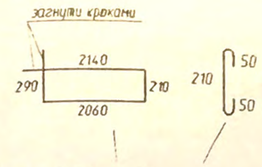

хомут та крюки поз.4
кр.150 - на ділянках перепусків поз.1,2,3
кр.200 - на інших ділянках

3-3
колона КМ 3
6 місць

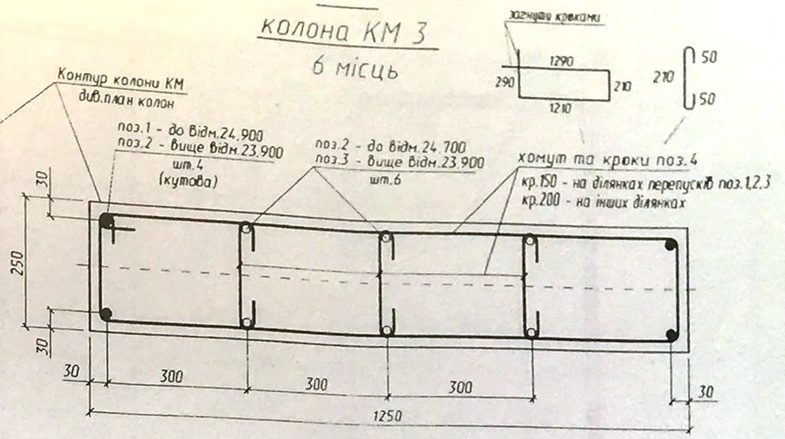

2-2
колона КМ 2
14 місць

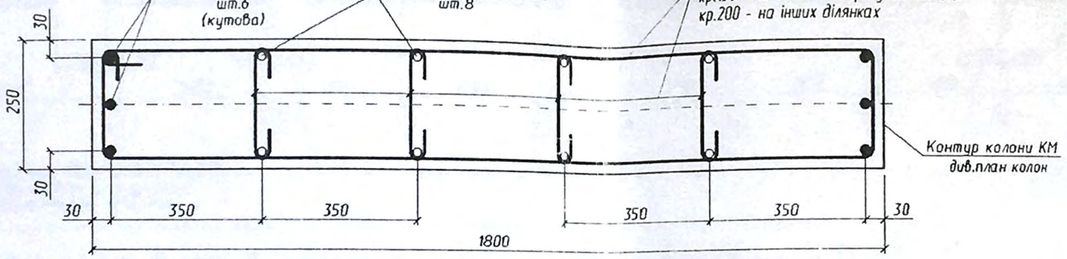

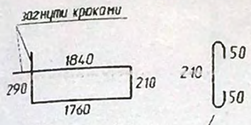

хомут та крюки поз.4
кр.150 - на ділянках перепусків поз.1,2,3
кр.200 - на інших ділянках

4-4
діафрагма ДЖМ 1
2 місця

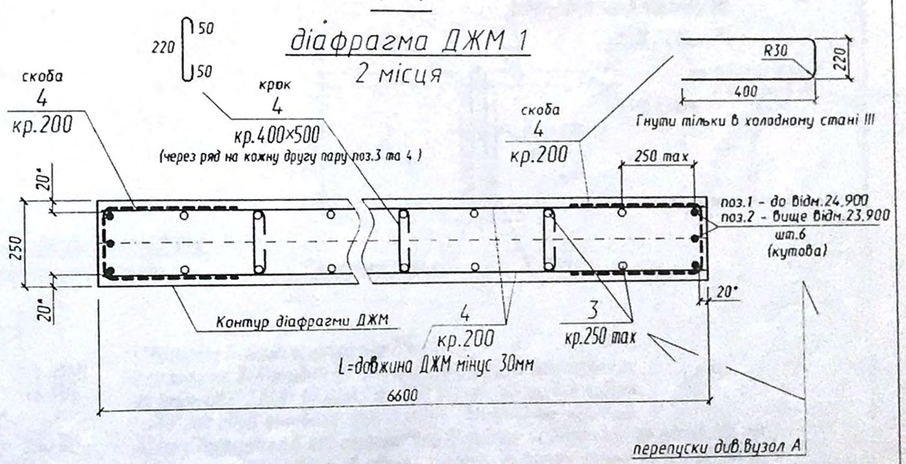

Колони та діафрагми показані умовно-спрощено

Для мінімізації відходів використовувати мірний прокат L=12,0 м
у витратах враховувати фактичну вагу прокату

Специфікація (КМ 1,2,3, ДЖМ 1 - загальні витрати)

Марка поз.	Позначення	Назва	Кільк. шт.	Маса од.кг	Примітки
		Деталі			
1	ДСТУ 3760-98	Ø20 A500C.1заг.=7420,0м.п.	-	2,46	18297,7 кг
2	ДСТУ 3760-98	Ø16 A500C.1заг.=15760,0м.п.	-	1,58	24889,3 кг
3	ДСТУ 3760-98	Ø12 A500C.1заг.=11410,0м.п.	-	0,89	10132,1 кг
4	ДСТУ 3760-98	Ø8 A500C.1заг.=58600,0м.п.	-	0,39	23147,0 кг
		Матеріали			
		Бетон кл. В 30 (М400)	-	-	428,3м³
		...	-	-	
			-	-	

А

Увага! Забезпечити нерозривність повздовжньої арм.колон та діафрагм поз.1,2,3 шляхом перепусків згідно наведеної схеми.
При цьому забезпечити захисний шар бетону - 20 мм

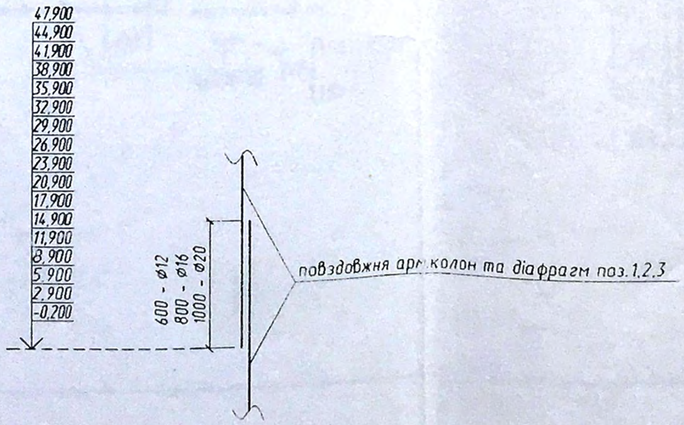

1. Даний аркуш читати сумісно з КЗ-10
2. Основні вказівки та умовні позначення приведені на КЗ-3

Змін.	Кільк.	Аркуш	№док.	Підпис.	Дата	1-КЗ		
						Будівництво багатоквартирного житлового будинку в с.Лиманка, житловому масиві "Дружний", масив N10, ділянка N17 на території Таїровської селищної ради Овідіопольського р-ну Одеської обл.		
							Стадія	Аркуш	Аркушів
							Р	8	
Перевірив		Мусієнко				Колони монолітні КМ 1,2,3 Діафрагми монолітні ДЖМ 1 Опалубка та армування	Кваліфікаційний сертифікат АР N 000048 м.Хмельницький		
Виконав		Мусієнко							

Плита ПМ 2. Опалубочне креслення (див.п.3).

S=726,5м²

▨ - опорні елементи - з/б колони та ДЖМ

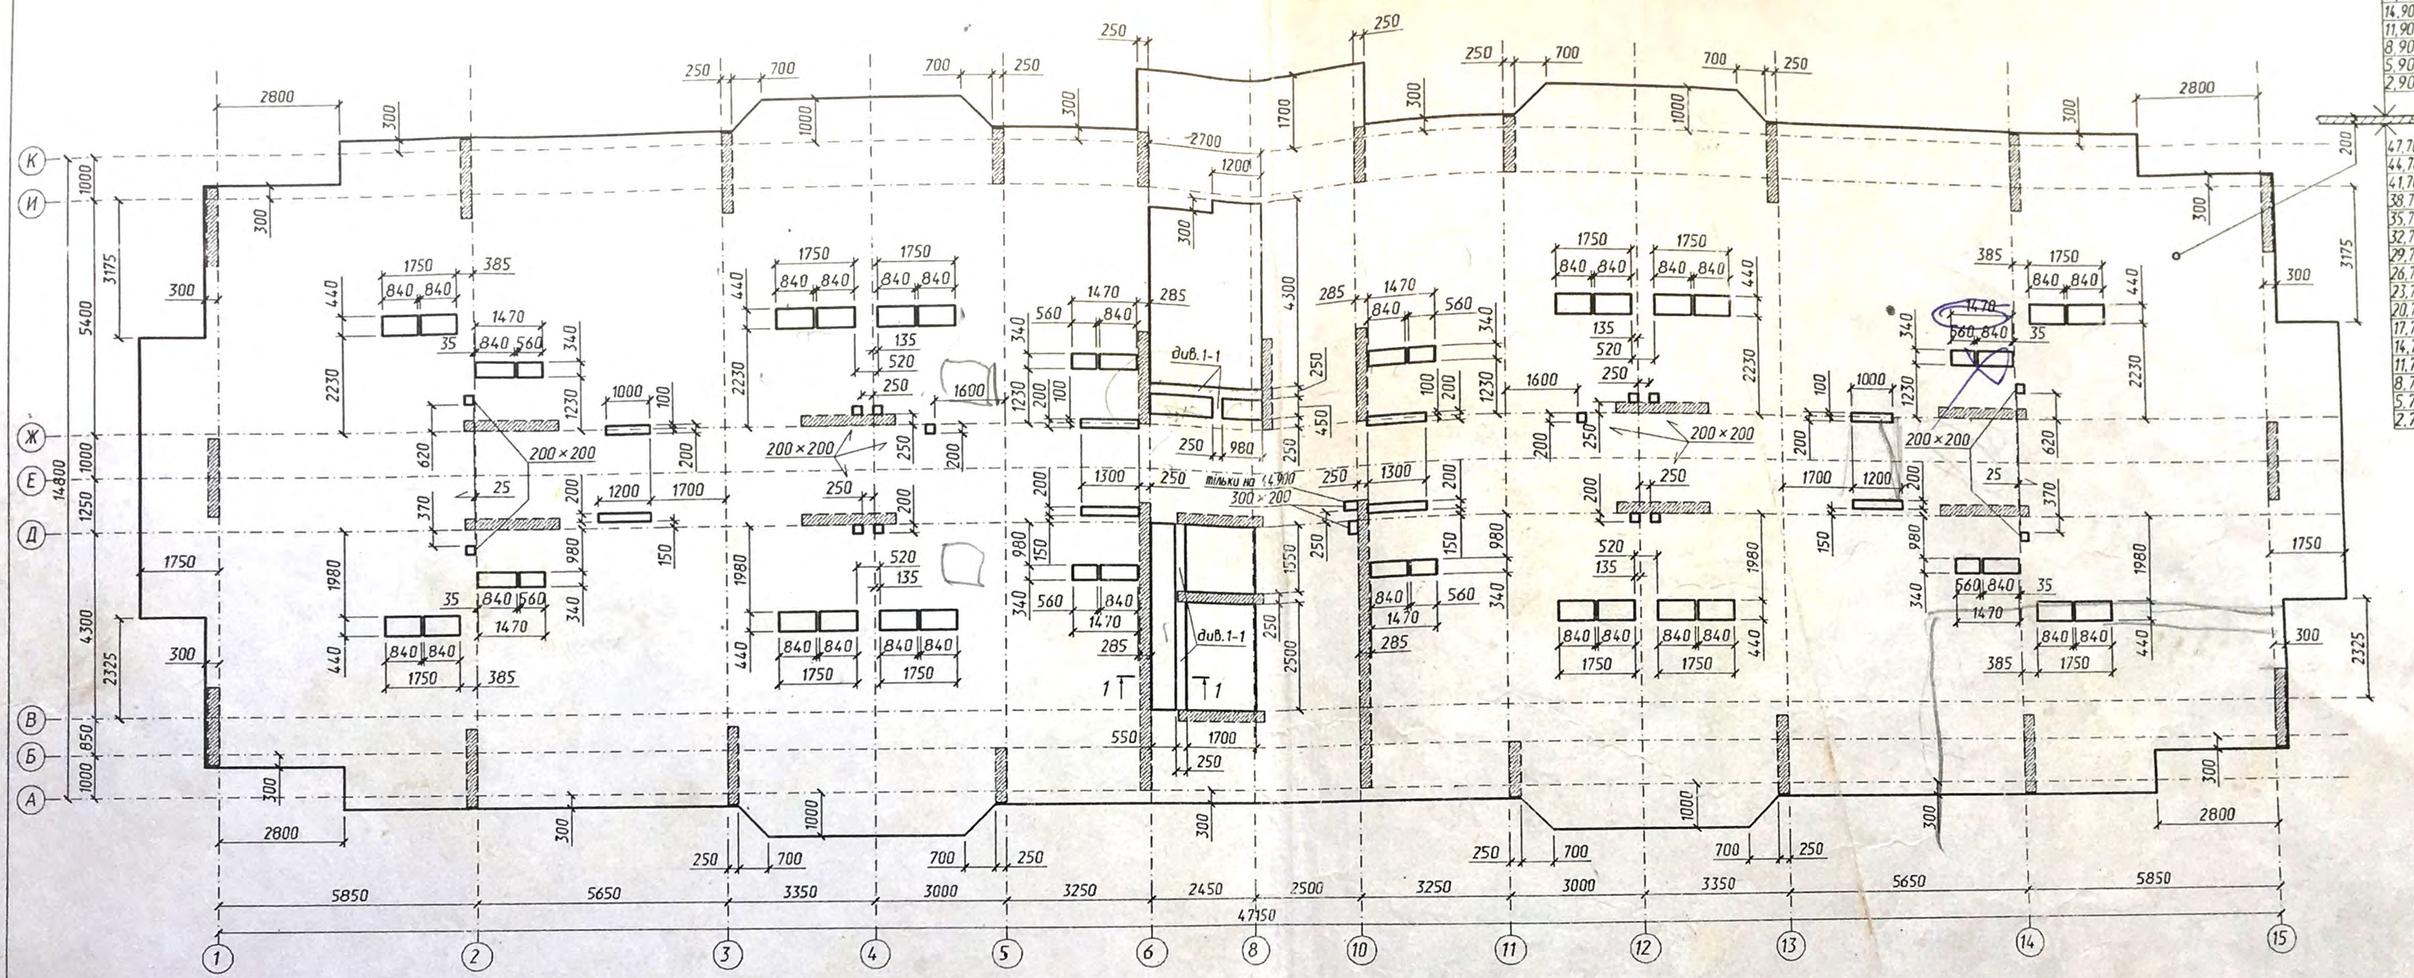

Увага! В перегородках 70 мм між отв. забезпечити проходження по одному стрижню осн.сіток (1 нижн + 1 верхн) - дозволяється вкладання окремих стрижнів з заведенням за межі отв.на 48d

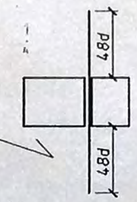

(d-Ø арматури)

Специфікація

Марка поз.	Позначення	Назва	Кільк. шт.	Маса од.кг	Примітки
		Монолітні з/б елементи			
ПМ 2		Плита монолітна ПМ 2	16		
		Матеріали			
		Бетон кл. В 25 (М350)	-	-	145,3м³

Відомість витрат сталі, кг

Марка елементу	Вироби арматурні				Всього
	Арматура класу А500С ДСТУ 3760-98				
	Ø8	Ø10	Ø16	Всього	
Плита ПМ 2	2834,6	6391,9	391,4	9617,9	9617,9

Для мінімізації відходів використовувати мірний прокат L=12,0 м у витратах враховувати фактичну вагу прокату

1-1

Ділянки плити шириною 250 мм виконати наступним чином зазначену арм.враховано в відомості витрат сталі

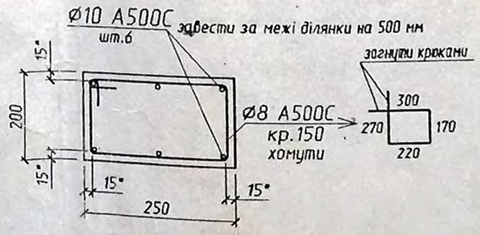

1. Даний аркуш читати сумісно з КЗ-1
2. Роботи по влаштуванню плити виконувати в відповідності до вимог СНиП 3.03.01-87 розд.2 та ПВР розробленого виконавцем робіт, та обов язковому технічному і авторському нагляді.
3. Комунікаційні отвори див.креслення марки ОВ,ВК,Е.

Змін.	Кільк.	Аркуш	№док.	Підпис.	Дата	1-КЗ		
						Будівництво багатоквартирного житлового будинку в с.Лиманка житловому масиві "Дружний", масив N10, ділянка N17 на території Таїровської селищної ради Овідіопольського р-ну Одеської обл.		
							Стадія	Аркуш	Аркушів
							Р	16	
Перевірив		Мусієнко				Плита перекриття ПМ 2 Опалубочне креслення.	Кфаліфікаційний сертифікат АР N 00004 м.Хмельницький		
Виконав		Мусієнко							