


План цокольного поверху

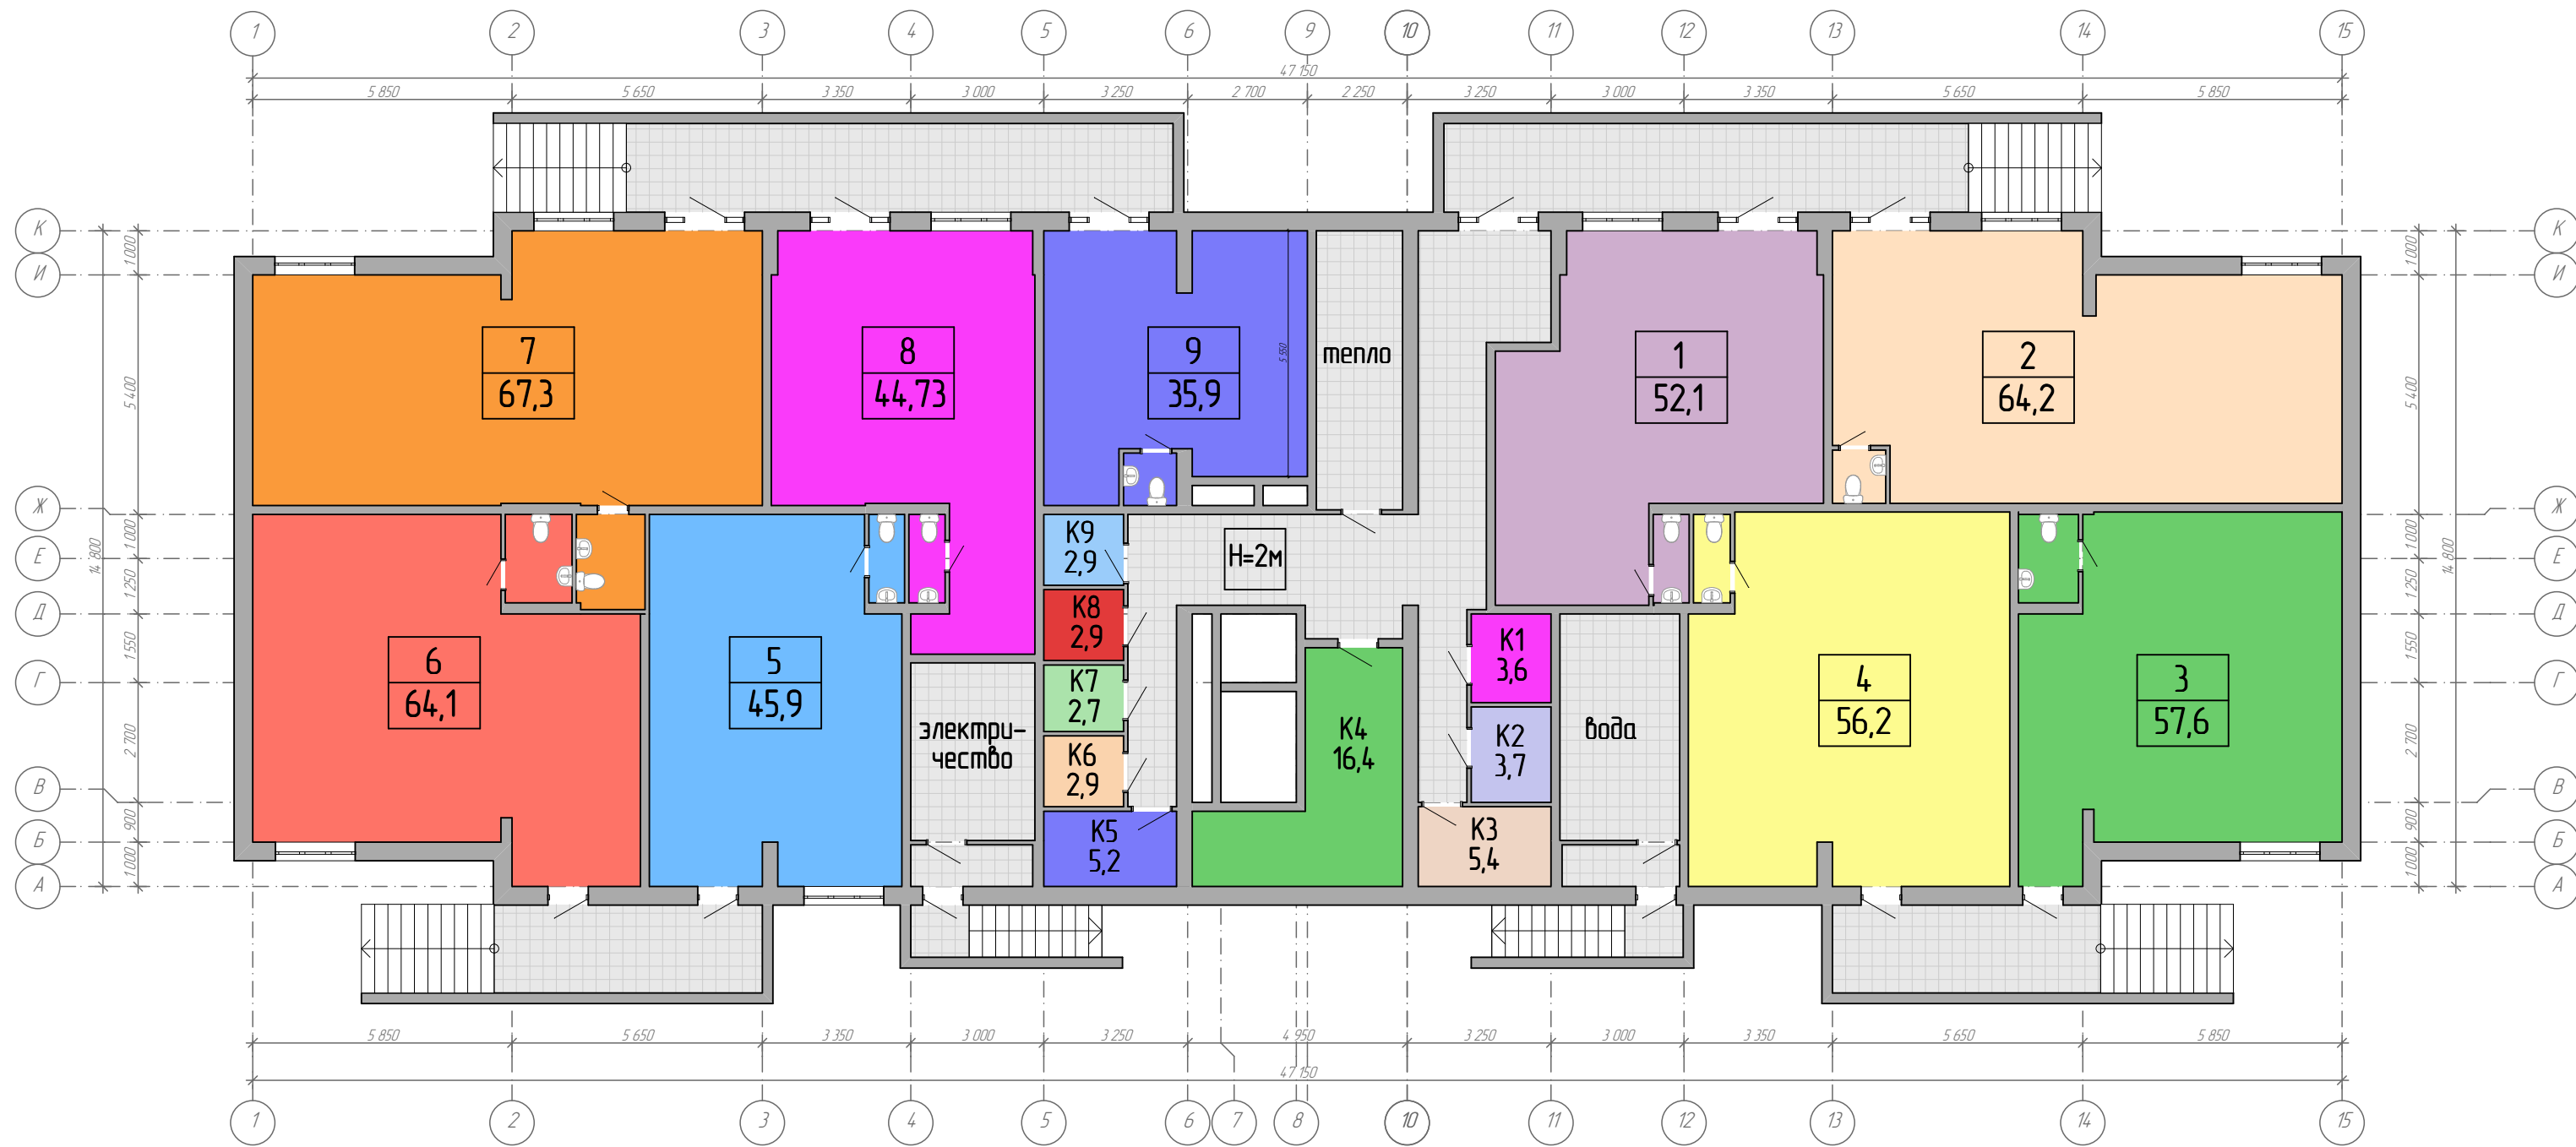

Высота потолка в помещениях Н = 3м